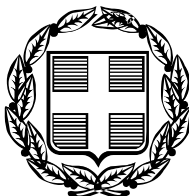



ΕΦΗΜΕΡΙΣ ΤΗΣ ΚΥΒΕΡΝΗΣΕΩΣ
ΤΗΣ ΕΛΛΗΝΙΚΗΣ ΔΗΜΟΚΡΑΤΙΑΣ

ΤΕΥΧΟΣ ΤΕΤΑΡΤΟ **Αρ. Φύλλου 1450**

30 Δεκεμβρίου 2005

ΑΠΟΦΑΣΕΙΣ

Αριθ. 6681/Φ.αιγ.-παρ.

Καθορισμός των ορίων αιγιαλού - παραλίας στη θέση «Ροβιές», Δήμου Ελυμνίων, Ν. Ευβοίας.

Ο ΓΕΝΙΚΟΣ ΓΡΑΜΜΑΤΕΑΣ
ΠΕΡΙΦΕΡΕΙΑΣ ΣΤΕΡΕΑΣ ΕΛΛΑΔΑΣ

Έχοντας υπόψη:

1. Τις διατάξεις του ν. 3200/1955 «περί διοικητικής αποκεντρώσεως», όπως αυτέστροποποιήθηκαν και ισχύουν σήμερα με τα ν.δ. 532/1970, β.δ. 704/1970, β.δ. 705/1970, β.δ. 192/1972, π.δ. 71/1984, π.δ. 347/1986, ν. 2026/1992 και π.δ. 97/1993

2. Τις διατάξεις του π.δ. 551/1988 «Οργάνωση Νομαρχιών-Οργάνωση ΟικονομικώνΥπηρεσιών» (ΦΕΚ 259 τ.Α΄).

3. Τις διατάξεις του άρθρου 19 παρ. 5 του ν. 2344/1995, του άρθρου 52 παρ. 6 του ν. 2218/1994, του άρθρου 4 παρ. 7 του ν. 2240/1994, δυνάμει των οποίων αρμοδιότητες τουΥπουργείου Οικονομικών που είχαν μεταβιβασθεί στους Νομάρχες, ανήκουν στον Περιφερειακό Δ/ντή, σε συνδυασμό με αυτές του άρθρου 14 παρ.2 του ν. 2399/1996, με τις οποίες προβλέπεται η κατάργηση των θέσεων των Περ/κών Δ/ντών, οι αρμοδιότητες πλέον του οποίου περιήλθαν στο Γενικό Γραμματέα της Περιφέρειας και ασκούνται απότον Αναπλ/τή Περ/κό Δ/ντή.

4. Τις διατάξεις του τετάρτου εδαφίου της παρ. 2 του άρθρου 1 και της παρ. 6 του ιδίου άρθρου του ν. 2503/1997 «περί διοίκησης, οργάνωσης, στελέχωσης της Περιφέρειας,ρύθμιση θεμάτων για την Τοπική Αυτ/ση και άλλες διατάξεις» (ΦΕΚ 107 τ.Α΄), σύμφωνα με τις οποίες οι Περιφερειακές Υπηρεσίες του Υπουργείου Οικονομικών, που συγκροτούσαν την Περιφερειακή Διοίκηση του Νομού ή της Νομαρχίας, δεν υπήχθησαν στην ενιαία οργανική μονάδα της Περιφέρειας, ούτε καταργήθηκαν, αλλά αποτελούν από 1.9.1997 Υπηρεσίες του Υπουργείου Οικονομικών.

5. Το υπ' αριθμ. 28979/31.7.1997 έγγραφο της Δ/νσης Διοίκησης του Υπ. Εσωτερικών Δημ.Διοίκησης και Αποκέντρωσης, σύμφωνα με το οποίο οι αρμοδιότητες του Γεν. Γραμματέα Περιφέρειας σε θέματα Υπηρεσιών του Υπ. Οικονομικών, μεταφέρονται από 1.9.1997 στον Υπουργό Οικονομικών.

6. Την υπ' αριθμ. 37930/ΔΙΟΕ 1264/14.10.2005 (ΦΕΚ Β΄ 1432) κοινή απόφαση του Πρωθυπουργού και του Υπουργού Οικονομίας και Οικονομικών, περί καθορισμού αρμοδιοτήτων των Υφυπουργών Οικονομίας και Οικονομικών.

7. Τις διατάξεις της παρ. 21 του άρθρου 46 του ν. 3220/2004 (ΦΕΚ 15 τ. Α΄), «μέτρα αναπτυξιακής και κοινωνικής πολιτικής - αντικειμενοποίηση του φορολογικού ελέγχου και άλλες διατάξεις» δυνάμει των οποίων από 10.4.2004, οι αρμοδιότητες του Υπουργού Οικονομίας και Οικονομικών, οι οποίες ανήκαν ή είχαν μεταβιβαστεί στους Νομάρχες μέχρι την έναρξη λειτουργίας των Νομαρχιακών Αυτοδιοικήσεων και αφορούν θέματα του Υπουργείου Οικονομίας και Οικονομικών, που εξαιρέθηκαν από την κατάργηση με τις διατάξεις της παρ. 2 του άρθρου 39 του ν. 2218/1994, περιέρχονται στους Γενικούς Γραμματείς Περιφερειών, πλην των θεμάτων ΥΔΕ σε συνδυασμό με τις 2434/27.5.2004 και 87/11.1.2005 αποφάσεις Γεν. Γραμ. Περιφ. Στερεάς Ελλάδας στις οποίες ορίζεται η ΔΔΕ/ΠΣΕ αρμόδια για την επικύρωση της έκθεσης μετά του διαγράμματος της επιτροπής καθορισμού των ορίων του αιγιαλού, παραλίας και παλαιού αιγιαλού.

8. Την υπ' αριθμ. 1063649/790/Α0006/3.8.2004 απόφαση του Υπουργού Οικονομίας και Οικονομικών «περί καταγραφής και διοικητικής κωδικοποίησης των αρμοδιοτήτων σε θέματα Υπηρεσιών του Υπουργείου Οικονομίας και Οικονομικών, που περιέρχονταιστους Γεν. Γραμματείς Περιφερειών κατά τις διατάξεις της παρ. 21 του άρθρου 46 του ν. 3220/2004».

9. Τις διατάξεις της παρ. 2 του άρθρου 34 του ν. 2971/2001 (ΦΕΚ 285 τ.Α΄/19.12.2001) «περί αιγιαλού, παραλίας και άλλες διατάξεις», σύμφωνα με τις οποίες οι εκκρεμείς υποθέσειςπου αφορούν τον καθορισμό αιγιαλού και παραλίας εξακολουθούν να διέπονται από τιςισχύουσες μέχρι την έναρξη ισχύος του νόμου αυτού διατάξεις, σε συνδυασμό με την υπ' αριθμ. 252/2002 γνωμοδότηση του Ν.Σ.Κ.

10. Τις διατάξεις του α.ν. 2344/1940 «περί αιγιαλού και παραλίας».

11. Τις διατάξεις του ν.δ. 439/1970 «περί συμπληρώσεως των διατάξεων περί αιγιαλού».

12. Τις διατάξεις του ν. 719/1977 «περί του τρόπου σύνταξης τοπογραφικών-υψομετρικών διαγραμμάτων από ιδιώτες μηχανικούς κ.λπ.».

13. Την από 3.5.2005 έκθεση της κατά το άρθρο 3 του ν. 2971/2001 αρμόδιας Επιτροπής καθορισμού των ορίων του αιγιαλού-παραλίας-παλ. αιγιαλού, που καθόρισε

τα όρια αιγιαλού-παραλίας στη θέση «Ροβιές», Δήμου Ελυμνίων, Ν. Ευβοίας.

14. Τα με κλίμακα 1:1000 τοπογραφικά-υψομετρικά διαγράμματα της τοπογράφου μηχανικού Ασπασίας Χ. Μιμούση, σε τρεις (3) πινακίδες με αριθμ. 1,3,4, που ελέγχθηκαν για την ακρίβεια της αποτύπωσης στις 25.06.01 από τον Ε. Κασιμάτη, τοπογράφο μηχανικό της Τ.Υ.Δ.Κ. και θεωρήθηκαν την ίδια ημερομηνία από την Αντ. Μπένου, Προϊσταμένη της Τ.Υ.Δ.Κ. Ν. Ευβοίας, όπως ορίζουν οι διατάξεις του άρθρου 20 του ν. 719/1977 και συνοδεύουν την Έκθεση της προαναφερόμενης Επιτροπής.

15. Τη σύμφωνη γνώμη του Γενικού Επιτελείου Ναυτικού, που διατυπώθηκε στο Φ.544.5/976/05/Σ.15998/12.9.2005 έγγραφό του.

16. Το υπ' αριθμ. Φ.121/1710/14.11.2005 έγγραφο της Κτηματικής Υπηρεσίας Ν. Ευβοίας με το οποίο ζητείται η έκδοση της απόφασης, αποφασίζουμε:

1. Επικυρώνουμε την από 3.5.2005 έκθεση της κατά το άρθρο 3 του ν. 2971/2001 αρμόδιας Επιτροπής καθορισμού των ορίων του αιγιαλού-παραλίας-παλ.αιγιαλού «περί καθορισμού των ορίων αιγιαλού-παραλίας στη θέση «Ροβιές», Δήμου Ελυμνίων, Ν. Ευβοίας», καθώς και τα με κλίμακα 1:1000 τοπογραφικά-υψομετρικά διαγράμματα, που τη συνοδεύουν, τα οποία συντάχθηκαν από την τοπογράφο μηχανικό Ασπασίας Χ. Μιμούση, σε τρεις (3) πινακίδες, με αριθμ. 1, 3, 4, που ελέγχθηκαν για την ακρίβεια της αποτύπωσης από τον Ε. Κασιμάτη, τοπογράφο μηχανικό της Τ.Υ.Δ.Κ. στις 25.6.2001 και θεωρήθηκαν την ίδια ημερομηνία από την Αντ. Μπένου, πολιτικό μηχανικό, Προϊσταμένη της Τ.Υ.Δ.Κ. Ν. Ευβοίας όπως ορίζουν οι διατάξεις του άρθρου 20 του ν. 719/1977.

2. Στα παραπάνω διαγράμματα καθορίσθηκαν από την αρμόδια Επιτροπή, όπως πιο πάνωαναφέρεται:

α) η οριογραμμή του αιγιαλού με κόκκινη συνεχή πολυγωνική γραμμή με στοιχεία 1,2,...,17,18, της οποίας οι κορυφές εξασφαλίζονται με συντεταγμένες του κρατικού τριγωνομετρικού δικτύου.

β) η οριογραμμή της παραλίας με κίτρινη συνεχή πολυγωνική γραμμή με στοιχεία 1΄,2΄,...17΄,18΄, της οποίας οι κορυφές εξασφαλίζονται με συντεταγμένες του κρατικού τριγωνομετρικού δικτύου, σε σταθερή απόσταση δέκα (10) μέτρων από την οριογραμμή του αιγιαλού, επειδή δεν εξυπηρετούνται οι σκοποί της παρ. 1 του άρθρου 7 του α.ν. 2344/1940.

3. Αποφαίνεται ότι δεν υπάρχει παλαιός αιγιαλός.

4. Δεν εξαιρούνται οι κατασκευές που βρίσκονταιστη ζώνη παραλίας.

5. Η απόφαση αυτή μαζί με την έκθεση και το διάγραμμα που τη συνοδεύει, να δημοσιευθούν στην Εφημερίδα της Κυβερνήσεως.

Λαμία, 15 Δεκεμβρίου 2005

Ο Γενικός Γραμματέας Περιφέρειας
ΚΩΝΣΤΑΝΤΙΝΟΣ ΕΞΑΡΧΟΣ

ΕΚΘΕΣΗ
ΕΠΙΤΡΟΠΗΣ ΚΑΘΟΡΙΣΜΟΥ ΟΡΙΩΝ ΑΙΓΙΑΛΟΥ ΠΑΡΑΛΙΑΣ
ΕΠΑΝΕΞΕΤΑΣΗ

Για τον καθορισμό το πρώτον των ορίων αιγιαλού-τταραλίας στη θέση «Ροβιές», Δήμου Ελυμνίων, Ν. Ευβοίας.

Στις Ροβιές σήμερα 3.5.2005, ημέρα Τρίτη, οι υπογραφόμενοι:

1) Αθηνά Μπούρικα, τοπ/φος μηχ/κός ΠΕ/Α, Προϊσταμένη Κτηματικής Υπηρεσίας Ν.Ευβοίας, σαν Πρόεδρος,

2) Ελευθερία Γραμματικού, μηχ/κός τοπογραφίας ΤΕ/Γ, υπάλληλος ΚτηματικήςΥπηρεσίας Ν. Ευβοίας, σαν μέλος,

3) Σωτήρης Δανίκας, σημαιοφόρος Λ.Σ., Λιμενάρχης Λ.Σ. Λίμνης, σαν μέλος,

4) Χαράλαμπος Σκούντζος, τοπ/φος μηχ/κός ΠΕ/Α, αναπλΛης Δ/ντή Χ.Ο.Π., Νομ/κής Αυτ/σης Εύβοιας, σαν μέλος, (κωλυομένου του τακτικού μέλους)

5) (Ο Δ/ντής ΠΕ.ΧΩ. Στ. Ελλάδας, που αποτελεί το 5^{0} μέλος δεν προσήλθε)

που αποτελούμε την Επιτροπή καθορισμού ορίων αιγιαλού-παραλίας, η σύνθεση της οποίας καθορίστηκε βάσει των διατάξεων του άρθρου 3 του ν. 2971/2001 «περί αιγιαλού-παραλίας και άλλες διατάξεις» και με την υπ' αριθμ. 1214/19.5.2004 απόφαση του Προϊσταμένου της Οικονομικής Επιθεώρησης Στερεάς Ελλάδας του Υπουργείου Οικονομικών, που συγκλήθηκε με την αριθμ.Φ121/1366/02/27.4.2005 πρόσκληση του Προέδρου της, μεταβήκαμε επί τόπου στην περιοχή που προαναφέραμε την 3.5.2005

Αφού λάβαμε υπόψη:

1. Τις διατάξεις της παρ. 2 του άρθρου 34 του ν. 2971/2001 (ΦΕΚ 285 τ.Α΄/19.12.2001) περί αιγιαλού-παραλίας και άλλες διατάξεις, σε συνδυασμό με την 252/2002 γνωμοδότηση του Ν.Σ.Κ. σύμφωνα με τις οποίες οι εκκρεμείς υποθέσεις που αφορούν τον καθορισμό ορίων αιγιαλού-παραλίας εξακολουθούν να διέπονται από τις ισχύουσες μέχρι την έναρξη ισχύος του νόμου αυτού διατάξεις.

2. Τις διατάξεις του α.ν. 2344/1940 περί αιγιαλού και παραλίας, όπως τροποποιήθηκαν και συμπληρώθηκαν με τις διατάξεις: α) του ν.δ. 439/1970, β) του άρθρου 13 του ν. 1078/1980 και γ) του άρθρου 23 του ν. 1337/1983.

3. Το υπ' αριθμ. οικ. 7562/30.7.1998 έγγραφο της Δ/νσης ΧΟΠ Νομ/κής Αυτ/σης Εύβοιας, με το οποίο ζητείται ο καθορισμός των ορίων αιγιαλού-παραλίας στην πιο πάνω περιοχή για την έγκριση του πολεοδομικού σχεδίου του οικισμού.

4. Τα υποβληθέντα τοπογραφικά διαγράμματα της τοπογράφου μηχανικού Ασπασίας Χ. Μιμούση, με κλίμακα 1:1000, σε τρεις (3) πινακίδες με αριθμ.1,3,4, που ελέγχθηκαν για την ακρίβεια της αποτύπωσης στις 25.6.2001 από τον Ε. Κασιμάτη, τοπ. μηχανικό ΠΕ της Τ.Υ.Δ.Κ. και θεωρήθηκαν την ίδια ημερομηνία από την Αν. Μπένου, πολιτικό μηχανικό ΠΕ, Προϊσταμένη της Τ.Υ.Δ.Κ. Ν. Ευβοίας, όπως ορίζουν οι διατάξεις του άρθρου 20 του ν. 719/1977.

5. Την από 13.12.2001 αρχική Έκθεση της Επιτροπής αιγιαλού-παραλίας.

6. Την υπ' αριθμ. Φ.544.5/263/02/Σ.662/28.5.2002 γνωμοδότηση του ΓΕΝ επί της παραπάνω από 13.12.2001 πρότασης της Επιτροπής, με την οποία δε συμφωνεί και υποδεικνύει διορθώσεις, α. για τη συναρμογή των οριογραμμών αιγιαλού-παραλίας με εκείνες που έχουν επικυρωθεί με προγενέστερες αποφάσεις β. αύξηση του εύρους του αιγιαλού μεταξύ των σημείων 17-18 (πινακίδα 3) στα 20 μ. περίπου από π|ν ακτογραμμή καιγ. χάραξη παλαιού αιγιαλού μεταξύ των κορυφών 11 έως 18 (πινακίδα 3), έτσι ώστε να περιλαμβάνονται οι παρατηρούμενες στις αεροφωτογραφίες φωτοληψίας 1945, 1960 και 1974

αμμώδεις, με χαμηλά υψόμετρα, χωρίς ίχνη νομής και κατοχής σε επαφή με τον αιγιαλό εκτάσεις, αφού καταργηθεί η απόφαση Φ121/657/30.8.1989 Νομάρχη Εύβοιας ώστε να καθορισθεί η ως άνω προτεινόμενη οριογραμμή παλαιού αιγιαλού, ενώ οι οριογραμμές αιγιαλού-παραλίας να επανακαθορισθούν στις ίδιες θέσεις.

7. Την από επιτόπιο μετάβαση σχηματισθείσα αντίληψη για το πλάτος της βρεχόμενης ζώνης της ξηράς και άλλα συναφή στοιχεία και ειδικότερα:

α) τη γεωμορφολογία του εδάφους:

ι) η μορφολογία της ακτής είναι αμμοχαλικώδης, μέσου εύρους 15,0μ. και υψόμετρα αυχένα που κυμαίνονται στο 1,5 μ. περίπου.

ιι) της ακτής συνέχονται εκτάσεις πεδινές, με έδαφος γαιώδες, με χρήση οικιστική κυρίως τουρισπκή-Β΄ κατοικίας και γεωργική (καλλιέργειες).

ιιι) το φυσικό όριο βλάστησης συνίσταται από θαμνώδη φυσική βλάστηση (σχίνα) και δενδρώδη φυσική βλάστηση (πευκόφυτη περιοχή)

β) το γεγονός ότι στην περιοχή δεν εντοπίστηκαν παράκτιοι φυσικοί πόροι.

γ) ότι η περιοχή είναι εκτεθειμένη κυρίως σε Ν., Ν.Α, Ν,Δ, ανέμους, έντασης 7-9 Β., που σε συνδυασμό με το ανάπτυγμα πελάγους και τα βάθη να αναμένεται ο κυματισμός να καλύπτει μεγάλο εύρος ακτής προκειμένου να εκτονωθεί.

δ) τη μορφολογία του πυθμένα, ο οποίος έχει σύσταση πετρώδη μέχρι τα 30 μ. βάθος σε απόσταση 50 μ. από την ακτή, ενώ στη συνέχεια είναι αμμώδης με ήπιες κλίσεις και υπάρχουν και ξέρες.

ε) τη μη ύπαρξη τεχνικών έργων στον αιγιαλό.

στ) τη μη ύπαρξη εγκεκριμένων χωροταξικών κατευθύνσεων και χρήσεων γης που επηρεάζουν την παράκτια ζώνη καθώς και τη μη ύπαρξη ευπαθών οικοσυστημάτων και προστατευόμενων περιοχών.

ζ) τη μη ύπαρξη καταγεγραμμένων δημοσίων κτημάτων.

η) το ότι στην εξεταζόμενη περιοχή έχει γίνει η από 1930 διανομή Υπ. Γεωργίας-Π.Ο. Ροβιών, από το διάγραμμα της οποίας προκύπτει ότι αφ1 ενός δεν έχει υποστεί μεταβολή η ακτογραμμή, σε σχέση με την υφιστάμενη κατάσταση, αφ' ετέρου η έκταση που προτείνεται από το ΓΕΝ ως παλαιός αιγιαλός φέρεται ως ιδιόκτητη.

θ) το υπ' αριθμ. 1683/27.6.2003 έγγραφο του Δασαρχείου Λίμνης σχετικά με το χαρακτηρισμό και το ιδιοκτησιακό καθεστώς έκτασης στη θέση «Ηρακλής» Δ.Δ. Ροβιών, από το οποίο προκύπτει ότι η εμφανιζόμενη στο διάγραμμα που το συνοδεύει έκταση Ε=63 στρ. χαρακτηρίζεται ως δάσος χαλεπίου πεύκης με υπόροφο αειφύλλων παλτυφύλλων υπαγόμενη ως προς τη μορφή στις διατάξεις της παρ. 1 του άρθρου 3 του ν. 998/1979 και η οποία έχει αναγνωρισθεί ως ιδιωτική υπέρ του Οικοδομικού Συνεταιρισμού Αποστράτων Αξιωματικών Αεροπορίας «Γαλάζια Ακτή», σύμφωνα με την υπ' αριθμ. 177725/4378πε/4.10.1984 απόφαση του Υπ. Γεωργίας, ύστερα από την υπ' αριθμ.4/4/14.11.1983 γνωμοδότηση του ΑΣΙΔ και ως εκ τούτου δεν μπορεί να συμπεριληφθεί σε παλαιό αιγιαλό.

8. Την υπ' αριθμ.6377/29.4.1982 (ΦΕΚ 431 τ.Δ΄/31.8.1982) απόφαση Νομάρχη Εύβοιας, η οποία εκδόθηκε σε αντικατάσταση της με αριθμ. 600/26.1.1982 απόφασης, λόγω μη εγκαίρου δημοσίευσης της στην Εφημερίδα της Κυβέρνησης και αφορά τον εγκ/νο καθορισμό του χειμερίου κύματος στη θέση «Πύργος», Ροβιών, Εύβοιας, που αποτελεί ενδιάμεσο καθορισμό του παρόντος μεταξύ των τομών Α-Α' και Β-Β' επί των οποίων έγινε η απαιτούμενη συναρμογή των κορυφών αιγιαλού-παραλίας.

9. Την υπ' αριθμ. Φ121/657/30.8.1989 (ΦΕΚ 580 τ.Δ΄/ 22.9.1989) απόφαση Νομάρχη Εύβοιας, που αφορά καθορισμό των ορίων αιγιαλού και παραλίας στη Θέση «Ηρακλής», Ροβιών και που αποτελεί ενδιάμεσο εγκ/νο καθορισμό του παρόντος μεταξύ των τομών Β-Β΄ και Γ-Γ΄ για την κατάργηση του οποίου η παρούσα Επιτροπή δε συμφωνεί, αφού δε συντρέχει λόγος για τη χάραξη παλαιού αιγιαλού σύμφωνα με την υπόδειξη του ΓΕΝ, για τους λόγους που προαναφέρθηκαν στις παρ. 7ι και 7θ και επομένως επί πις τομής Γ-Γ έγινε η απαιτούμενη συναρμογή των κορυφών αιγαιλού-παραλίας.

10. Την υπ' αριθμ. 14872/22.10.1984 (ΦΕΚ 668 τ.Δ΄/ 31.12.1984) απόφαση Νομάρχη Εύβοιας, που αφορά καθορισμό των ορίων αιγιαλού-παραλίας στη θέση «Ηρακλής», Ροβιών και που αποτελεί ενδιάμεσο εγκ/νο καθορισμό του παρόντος μεταξύ των τομών Δ-Δ΄ και Ε-Ε΄ επί των οποίων έγινε η απαιτούμενη συναρμογή των κορυφών αιγιαλού-παραλίας.

11. Την υπόδειξη του ΓΕΝ ως προς την αύξηση του εύρους του αιγιαλού μεταξύ των κορυφών 17-18 (κορυφές αρχικής πρότασης), την οποία υιοθετεί η παρούσα Επιτροπή και θέτει αυτή στα 20 μ. από την ακτογραμμή με στοιχεία 11,12,13 (πινακίδα 3).

12. Για τον καθορισμό της οριογραμμής παραλίας η Επιτροπή αφού έλαβε υπόψη τις διατάξεις της παρ.1 του άρθρου 5 (όπως αντικαταστάθηκε με την παρ.5 του άρθρου 23 του ν. 1337/1983) και παρ. 1 του άρθρου 7 του α.ν. 2344/1940, την Ε15780/405/ΠΟΛ 3/9.1.1987 εγκύκλιο Δ/νσης Δημ. Κτημάτων Υπ. Οικονομικών «περί καθορισμού οριογραμμής παραλίας», της Δ.3474/976/ΠΟΛ 105/29.7.1983 εγκυκλίου καθώς και τη 571/2000 γνωμοδότηση του ΝΣΚ και επειδή η εξεταζόμενη περιοχή στο μεγαλύτερο τμήμα της δε διαθέτει παραλιακό δρόμο ούτε και καθέτους προς την ακτή δρόμους ενώ πρόκειται για υπό ανάπτυξη τουριστική περιοχή που τελεί υπό ένταξη σε πολεοδομικό σχέδιο, προτείνει τη δημιουργία ζώνης παραλίας πλάτους δέκα (10) μέτρων, που θεωρείται απαραίτητη για την εξυττηρέπιση της επικοινωνίας της ξηράς με τη θάλασσα και τανάπαλιν καθώς και για την εξυπηρέτηση άλλων κοινωφελών σκοπών για την εκτέλεση έργων υποδομής και ανάπλασης.

Ύστερα από τα παραπάνω η Επιτροπή αποφασίζει:

1) Καθορίζει επί των παραπάνω τοπογραφικών διαγραμμάτων:

α. Την οριογραμμή του αιγιαλού με κόκκινη συνεχή πολυγωνική γραμμή 1,2... 17,18, της οποίας οι κορυφές εξασφαλίζονται με συντεταγμένες του κρατικού τριγωνομετρικού δικτύου.


β. Την οριογραμμή της παραλίας με κίτρινη συνεχή πολυγωνική γραμμή 1΄,2΄... 17΄, 18΄, της οποίας οι κορυφές εξασφαλίζονται με συντεταγμένες του κρατικού τριγωνομετρικού δικτύου. Η οριογραμμή παραλίας καθορίζεται κατά τρόπο που να απέχει παντού σταθερή απόσταση δέκα (10) μέτρων από την οριογραμμή του αιγιαλού, επειδή δεν εξυπηρετούνται οι σκοποί της παρ.1 του άρθρου 7 του α.ν. 2344/1940.

2) Αποφαίνεται ότι δεν υπάρχει παλαιός αιγιαλός.

3) Δεν εξαιρούνται οι κατασκευές που υπάρχουν στη ζώνη παραλίας.

Η Επιτροπή

ΑΘΗΝΑ ΜΠΟΥΡΙΚΑ ΕΛΕΥΘΕΡΙΑ ΓΡΑΜΜΑΤΙΚΟΥ
ΣΩΤΗΡΗΣ ΔΑΝΙΚΑΣ ΧΑΡΑΛΑΜΠΟΣ ΣΚΟΥΤΖΟΣ

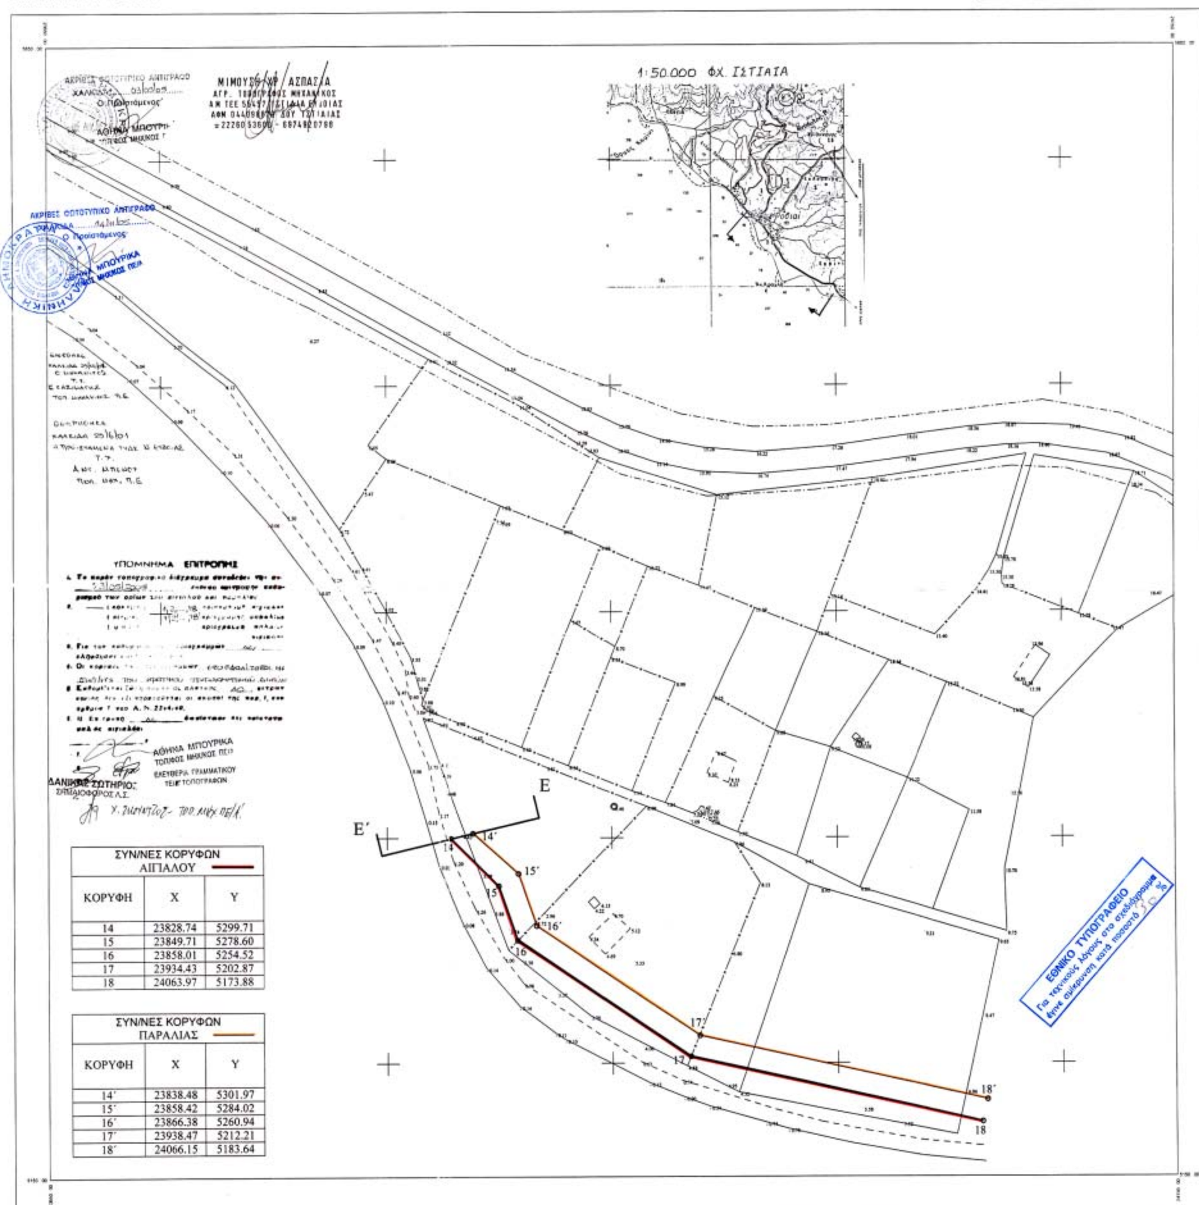

ΣΥΝ/ΝΕΣ ΚΟΡΥΦΩΝ ΑΙΓΙΑΛΟΥ		
ΚΟΡΥΦΗ	X	Y
14	23828.74	5299.71
15	23849.71	5278.60
16	23858.01	5254.52
17	23934.43	5202.87
18	24063.97	5173.88

ΣΥΝ/ΝΕΣ ΚΟΡΥΦΩΝ ΠΑΡΑΛΙΑΣ		
ΚΟΡΥΦΗ	X	Y
14΄	23838.48	5301.97
15΄	23858.42	5284.02
16΄	23866.38	5260.94
17΄	23938.47	5212.21
18΄	24066.15	5183.64

ΝΟΜΑΡΧ. ΑΥΤ/ΣΗ ΕΥΒΟΙΑΣ
ΟΙΚΙΣΜΟΣ ΡΟΒΙΩΝ

ΤΟΠΟΓΡΑΦΙΚΟ ΔΙΑΓΡΑΜΜΑ (ΓΙΑ ΤΟΝ ΚΑΘΟΡΙΣΜΟ ΑΙΓΙΑΛΟΥ)

ΠΙΝΑΚΙΔΑ 3

ΜΕΤΑΞΥ ΤΗΣ ΤΟΜΗΣ Α-Α' ΚΑΙ Β-Β' ΕΧΕΙ ΓΙΝΕΙ Ο ΚΑΘΟΡΙΣΜΟΣ ΜΕ ΤΙΣ ΑΠΟΦΑΣΕΙΣ ΝΟΜΑΡΧΗ: Δ12/29-4-82(ΦΕΚ 431 Δ'/31-8-82)

ΜΕΤΑΞΥ ΤΙΣ ΤΟΜΗΣ Β-Β' ΚΑΙ Γ-Γ' ΕΧΕΙ ΓΙΝΕΙ Ο ΚΑΘΟΡΙΣΜΟΣ ΜΕ ΤΗΝ ΑΠΟΦΑΣΗ ΝΟΜΑΡΧΗ: Φ.121/6577/30-8-89 (ΦΕΚ 580 Δ'/89)

ΟΡΙΟ ΑΠΑΛΛΟΤΡΙΩΣΗΣ

ΔΡΟΜΟΣ

ΠΕΥΚΑ

ΥΠΟΜΝΗΜΑ ΕΠΙΤΡΟΠΗΣ

ΔΑΝΙΗΛ ΣΩΤΗΡΙΟΣ
ΣΗΜΑΙΟΦΟΡΟΣ Λ.Σ.

ΑΘΗΝΑ ΜΠΟΥΡΙΚΑ
ΕΛΕΥΘΕΡΙΑ ΓΡΑΜΜΑΤΙΚΟΥ

ΜΙΜΟΥΣΗ ΧΡ. ΑΣΠΑΣΙΑ
ΑΓΡ. ΤΟΠΟΓΡΑΦΟΣ ΜΗΧΑΝΙΚΟΣ

ΣΥΝ/ΝΕΣ ΚΟΡΥΦΩΝ ΑΙΓΙΑΛΟΥ		
ΚΟΡΥΦΗ	X	Y
9	23196.00	5536.00
10	23301.84	5552.53
11	23391.88	5576.58
12	23466.18	5594.12
13	23497.66	5596.85

ΣΥΝ/ΝΕΣ ΚΟΡΥΦΩΝ ΠΑΡΑΛΙΑΣ		
ΚΟΡΥΦΗ	X	Y
9'	23190.50	5550.00
10'	23299.29	5562.20
11'	23389.44	5586.28
12'	23464.59	5604.02
13'	23495.98	5606.75

ΕΛΛΗΝΙΚΟ DATUM
Εγκάρσια Μερκατορική Προβολή 3°
Κεντρικός Μεσημβρινός λ=0° στην Αθήνα

Ο ΜΕΛΕΤΗΤΗΣ	ΑΣΠΑΣΙΑ ΜΙΜΟΥΣΗ
Ο ΕΠΙΒΛΕΠΩΝ	ΑΘΗΝΑ ΜΠΟΥΡΙΚΑ

ΚΛΙΜΑΚΑ 1: 1000

ΝΟΜΟΣ	30	ΕΥΒΟΙΑΣ	
ΔΗΜΟΣ		ΕΛΥΜΝΙΩΝ	
ΜΕΘΟΔΟΣ ΣΥΝΤΑΞΗΣ		Τοπογραφικά στοιχεία	ΕΠΙΓΕΙΑ
		Κτηματολογικά στοιχεία	ΕΠΙΓΕΙΑ
ΕΡΓΟΔΟΤΗΣ ΜΕΛΕΤΗΣ		ΔΗΜΟΣ ΕΛΥΜΝΙΩΝ	
ΑΝΑΔΟΧΟΣ ΜΕΛΕΤΗΣ		ΑΣΠΑΣΙΑ ΜΙΜΟΥΣΗ	

ΟΡΙΟ ΑΠΑΛΛΟΤΡΙΩΣΗΣ

ΥΠΟ ΚΑΤ.

Δ

1:50.000 Φ.Χ. ΙΣΤΙΑΙΑ

ΜΕΤΑΞΥ ΤΙΣ ΤΟΜΗΣ Δ - Δ΄ ΚΑΙ Ε - Ε΄
ΕΧΕΙ ΓΙΝΕΙ Ο ΚΑΘΟΡΙΣΜΟΣ
ΜΕ ΤΗΝ ΑΠΟΦΑΣΗ ΝΟΜΑΡΧΗ:
14872/1984 (ΦΕΚ 668 Δ΄/84)

Δ΄

ΕΘΝΙΚΟ ΤΥΠΟΓΡΑΦΕΙΟ
Για τεχνικούς λόγους στο σχεδιάγραμμα
έγινε σμίκρυνση κατά ποσοστό 33 %

ΝΟΜΑΡΧ. ΑΥΤ/ΣΗ ΕΥΒΟΙΑΣ
ΟΙΚΙΣΜΟΣ ΡΟΒΙΩΝ

ΤΟΠΟΓΡΑΦΙΚΟ ΔΙΑΓΡΑΜ

ΔΡΟΜΟΣ

ΔΡΟΜΟΣ

ΑΚΡΙΒΕΣ ΦΩΤΟΤΥΠΙΚΟ ΑΝΤΙΓΡΑΦΟ
Ο Προϊστάμενος
ΑΘΗΝΑ ΜΠΟΥΡΙΚΑ

ΜΙΜΟΥΣΗ ΑΣΠΑΣΙΑ
ΑΓΡ. ΤΟΠΟΓΡΑΦΟΣ ΜΗΧΑΝΙΚΟΣ

ΑΚΡΙΒΕΣ ΦΩΤΟΤΥΠΙΚΟ ΑΝΤΙΓΡΑΦΟ
ΧΑΛΚΙΔΑ
Ο Προϊστάμενος
ΑΘΗΝΑ ΜΠΟΥΡΙΚΑ

ΑΘΗΝΑ ΜΠΟΥΡΙΚΑ
ΤΟΠΙΚΟΣ ΜΗΧΑΝΙΚΟΣ

1:50.000 Φ.Χ. ΙΣΤΙΑΙΑ


ΣΥΝ/ΝΕΣ ΚΟΡΥΦΩΝ ΑΙΓΙΑΛΟΥ		
ΚΟΡΥΦΗ	Χ	Υ
1	22230.00	7053.80
2	22275.00	7000.50
3	22324.50	6931.80
4	22377.20	6853.80
5	22392.29	6819.50
6	22432.51	6744.63
7	22470.05	6655.66
8	22492.70	6588.70

ΣΥΝ/ΝΕΣ ΚΟΡΥΦΩΝ ΠΑΡΑΛΙΑΣ		
ΚΟΡΥΦΗ	Χ	Υ
1΄	22237.64	7060.25
2΄	22282.89	7006.66
3΄	22332.70	6937.52
4΄	22385.99	6858.65
5΄	22401.28	6823.89
6΄	22441.54	6748.95
7΄	22479.40	6659.21
8΄	22501.96	6592.48

ΕΛΛΗΝΙΚΟ DATUM

Ο ΜΕΛΕΤΗΤΗΣ	
Ο ΕΠΙΒΛΕΠΩΝ	

ΚΛΙΜΑΚΑ 1: 1000

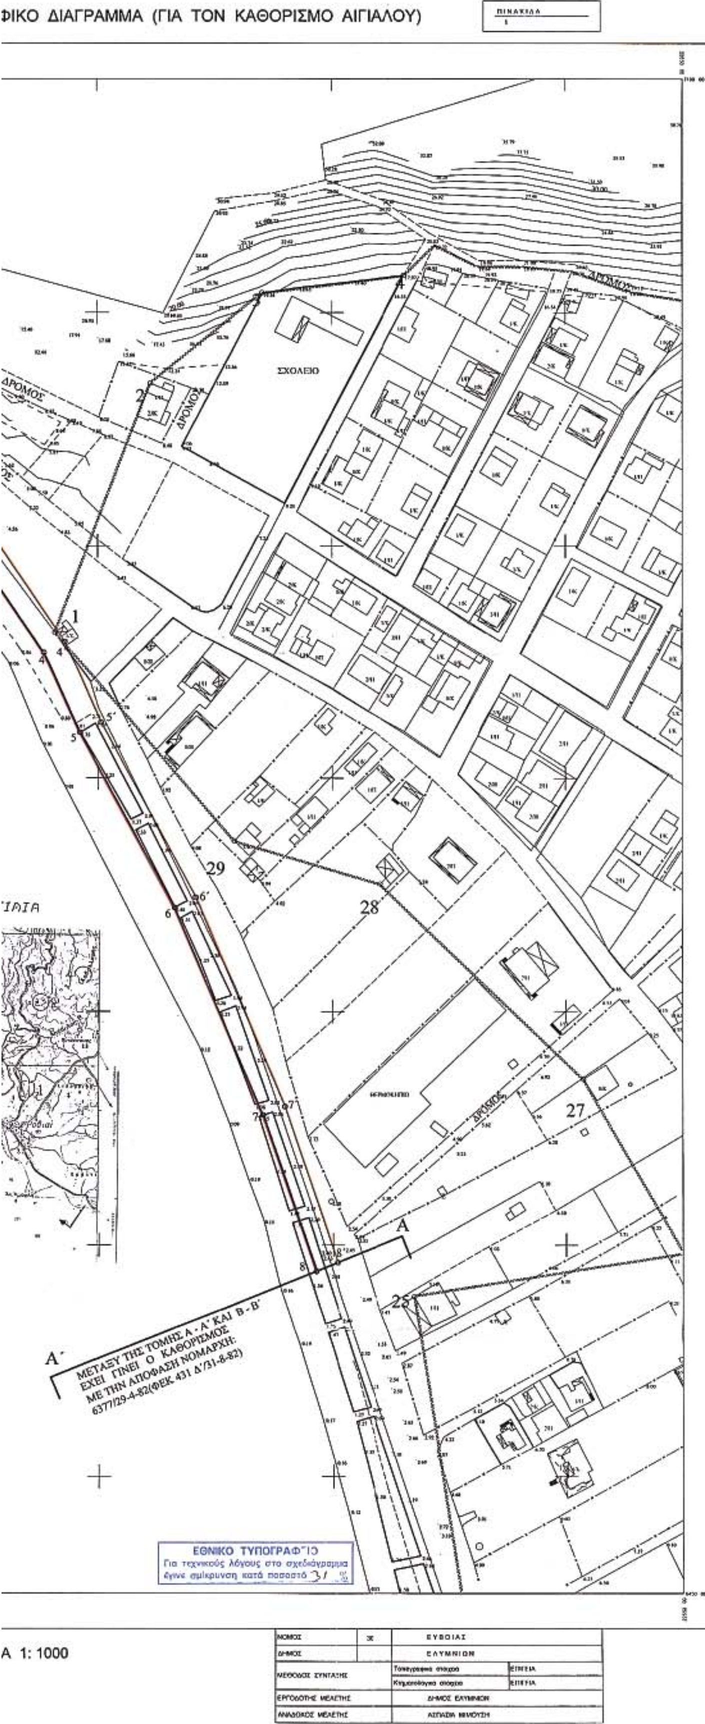
ΦΙΚΟ ΔΙΑΓΡΑΜΜΑ (ΓΙΑ ΤΟΝ ΚΑΘΟΡΙΣΜΟ ΑΙΓΙΑΛΟΥ)
ΠΙΝΑΚΙΔΑ
1
ΣΧΟΛΕΙΟ
ΔΡΟΜΟΣ
ΔΡΟΜΟΣ
ΔΡΟΜΟΣ
29
28
27
A
A΄
ΜΕΤΑΞΥ ΤΗΣ ΤΟΜΗΣ Α - Α΄ ΚΑΙ Β - Β΄
ΕΧΕΙ ΓΙΝΕΙ Ο ΚΑΘΟΡΙΣΜΟΣ
ΜΕ ΤΗΝ ΑΠΟΦΑΣΗ ΝΟΜΑΡΧΗ:
6377/29-4-82(ΦΕΚ 431 Δ΄/31-8-82)
ΕΘΝΙΚΟ ΤΥΠΟΓΡΑΦΕΙΟ
Για τεχνικούς λόγους στο σχεδιάγραμμα
έγινε σμίκρυνση κατά ποσοστό 31 %
Α 1: 1000
ΝΟΜΟΣ 3Ε ΕΥΒΟΙΑΣ
ΔΗΜΟΣ ΕΛΥΜΝΙΩΝ
ΜΕΘΟΔΟΣ ΣΥΝΤΑΞΗΣ
Τοπογραφικά στοιχεία
Κτηματολογικά στοιχεία
ΕΡΓΟΔΟΤΗΣ ΜΕΛΕΤΗΣ ΔΗΜΟΣ ΕΛΥΜΝΙΩΝ
ΑΝΑΔΟΧΟΣ ΜΕΛΕΤΗΣ